


1:25 000

GRANICA OBSZARU OBJĘTEGO PLANEM

MIEJSKOWY PLAN ZAGOSPODAROWANIA PRZESTRZENNEGO DLA TERENÓW
W OBRĘBIE MIERUCIN ORAZ CZĘŚCI TERENÓW W OBRĘBIE SKORACZEWO,
WĄWELNO, JASZKOWO, GMINA SOŚNO.

ZAŁĄCZNIK NR 2
DO UCHWAŁY NR
RADY GMINY SOŚNO
Z DNIA

ORGAN SPORZĄDZAJĄCY :
WÓJT GMINY SOŚNO

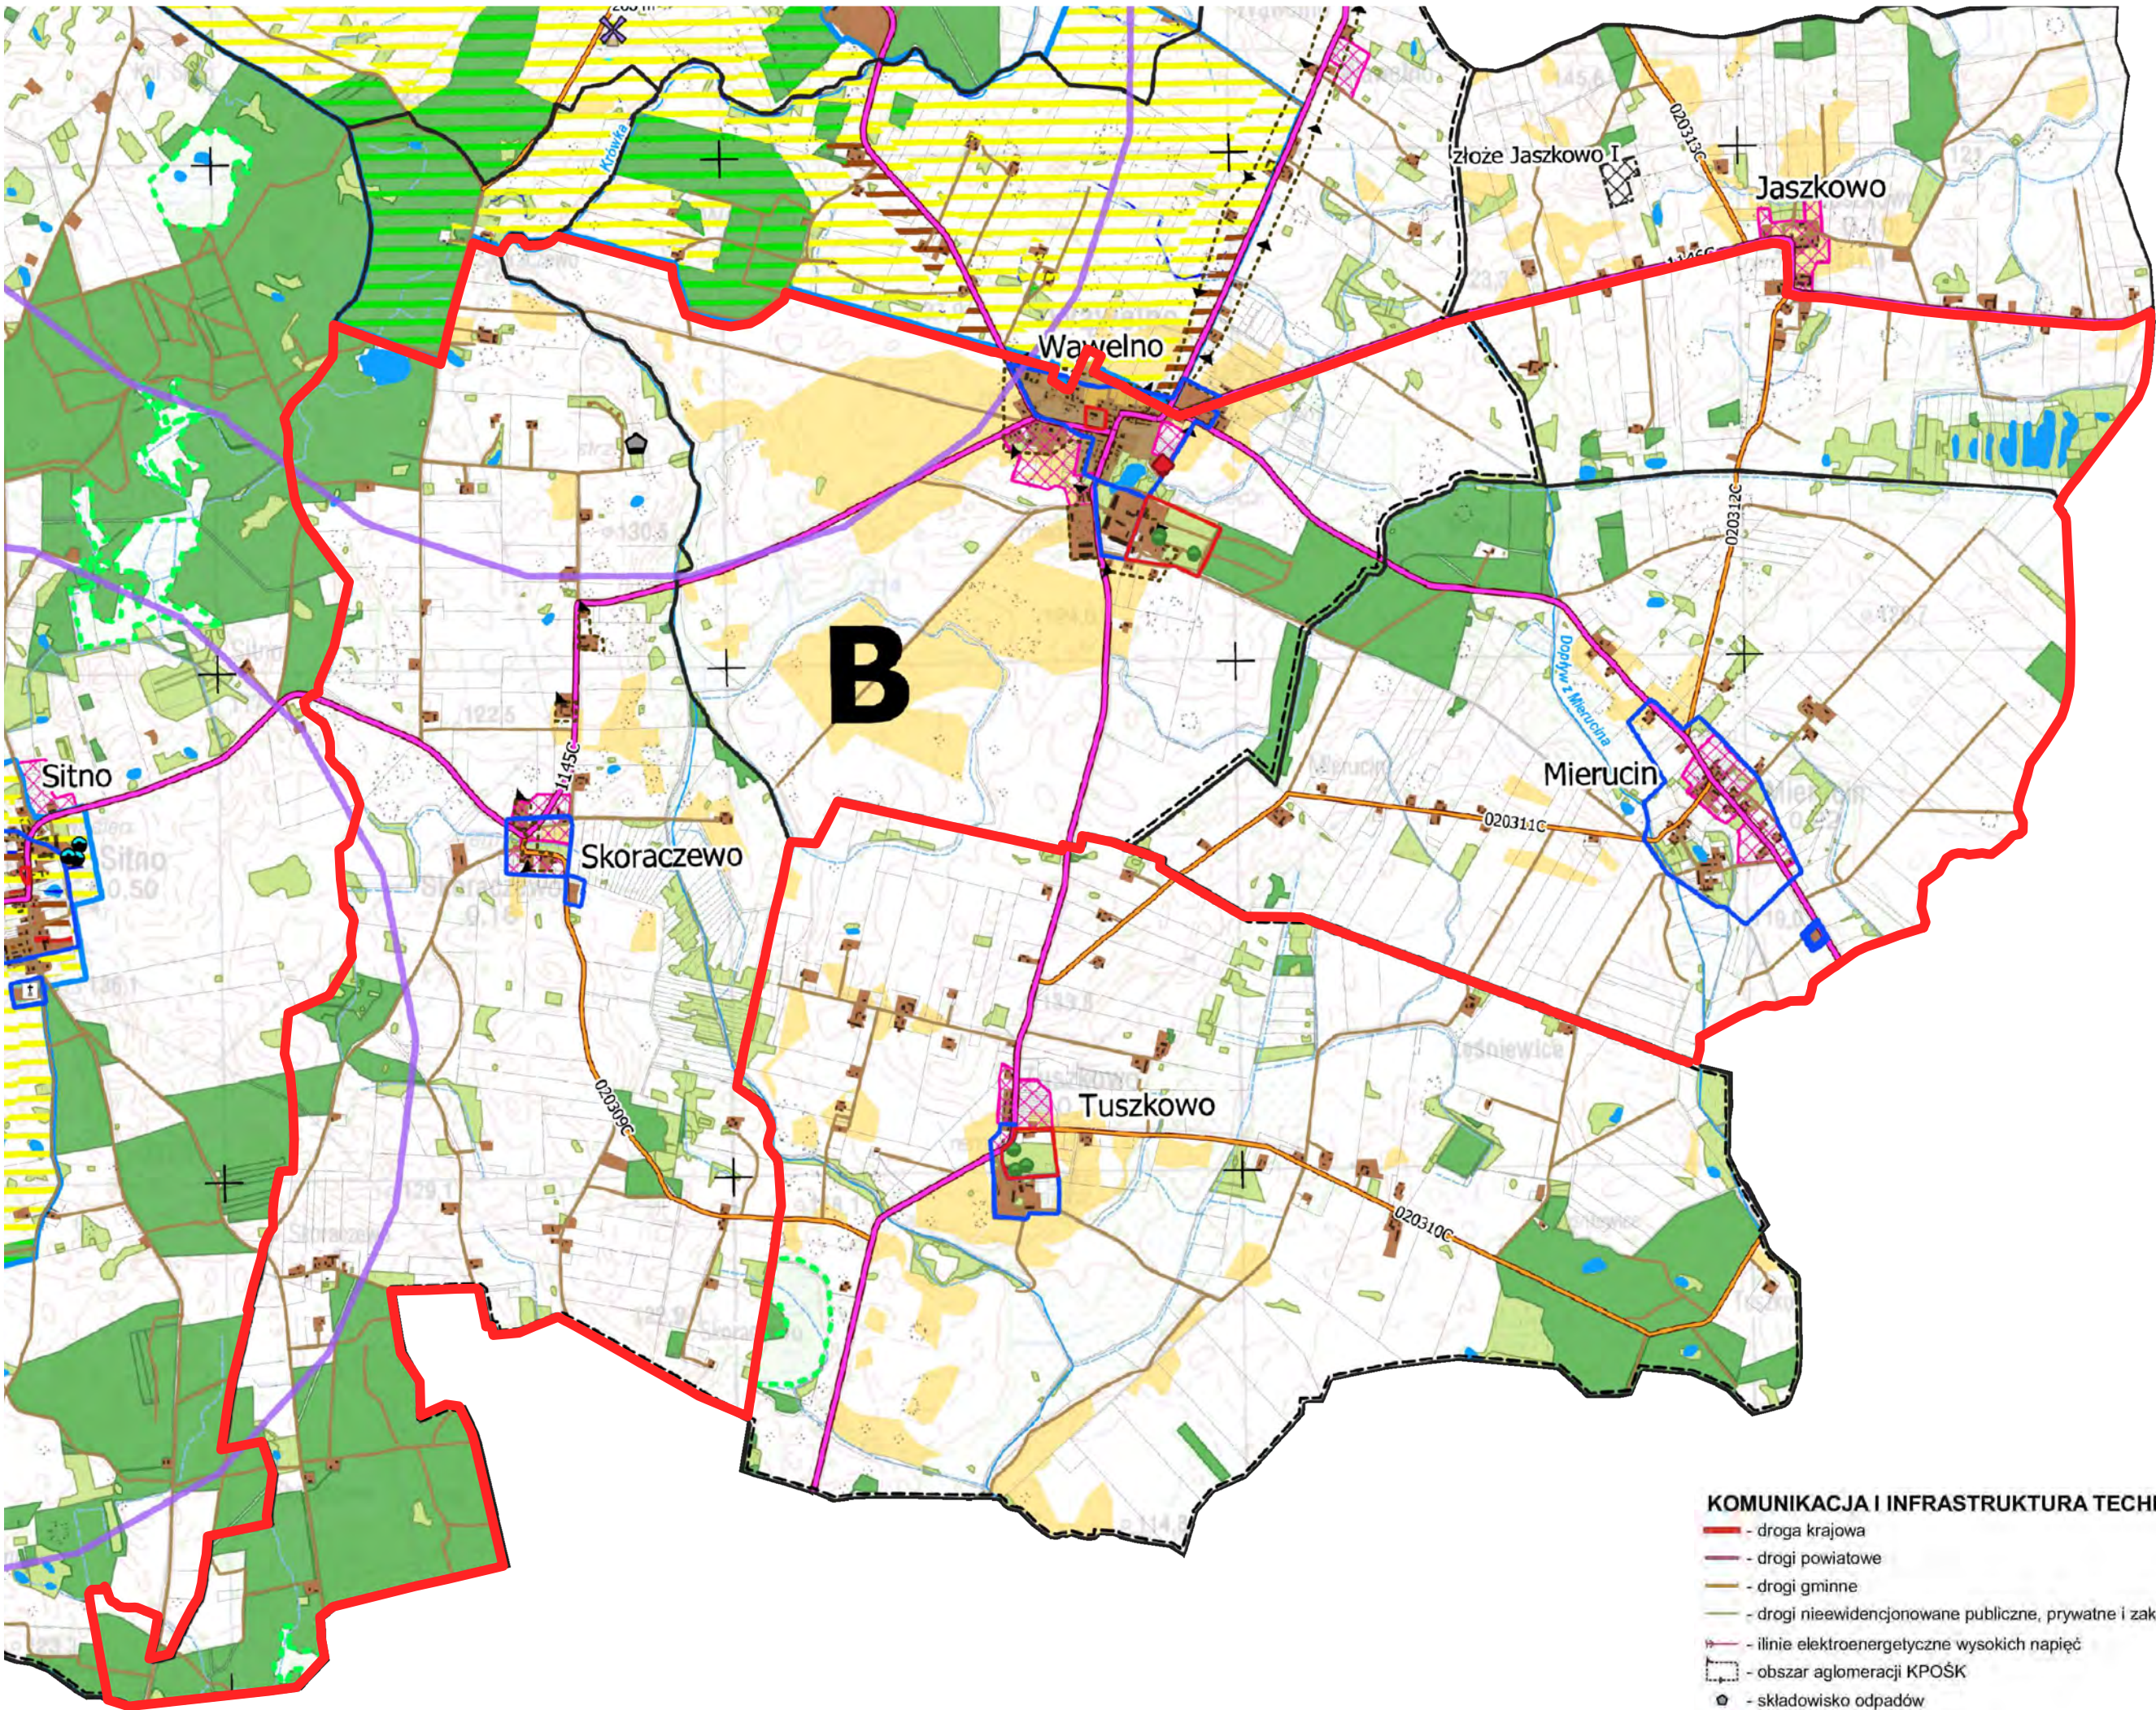

OZNACZENIA OGÓLNE

- granica gminy Sośno – stanowi granicę obszaru objętego Studium
- granice obrębów ewidencyjnych
- granice gmin sąsiednich

HIERARCHIA SIECI OSADNICZEJ

- SOŚNO - siedziba gminy - ośrodek główny
- Tonin - miejscowości wiejskie - ośrodki uzupełniające

UŻYTKOWANIE TERENÓW

- grunty rolne klasy III
- tereny lasów
- tereny łąk trwałych, pastwisk i nieużytków
- rowy melioracyjne okresowe
- cieki wodne
- wody powierzchniowe

TERENY O ISTNIEJĄCEJ WIODĄCEJ FUNKCJI

- tereny zabudowane i zainwestowane
- tereny o w pełni wykształconej zwartej strukturze funkcjonalno-przestrzennej
- tereny o najlepszej przydatności dla rolnictwa
- tereny rolniczej przestrzeni produkcyjnej o różnej przydatności
- obszar zdegradowany
- obszar rewitalizacji
- złoża kopaliny pospolitej
- teren i obszar górniczy "Rogalin I"

OBSZARY OBJĘTE OCHRONĄ KONSERWATORSKĄ

- granica strefy ochrony konserwatorskiej "A"
- granica strefy ochrony konserwatorskiej "B"
- granica strefy ochrony archeologicznej "W"
- czynne cmentarze

OBSZARY I OBIEKTY OBJĘTE OCHRONĄ
ŚRODOWISKA PRZYRODNICZEGO

- Krajeński Park Krajobrazowy
- Obszar Chronionego Krajobrazu Ożów Wielowickich
- Rezerwat przyrody "Wawelno"
- użytki ekologiczne
- pomniki przyrody

TERENY, NA KTÓRYCH NASTĄPI ZMIANA FUNKCJI

- granica stref funkcjonalno-przestrzennych
- A - wielofunkcyjna
- B - osadniczo-rolnicza
- C - leśna
- potencjalne wielofunkcyjne tereny rozwojowe, objęte zamiarem sporządzenia mpzp, z uwzględnieniem możliwości ograniczeń dla funkcji mieszkaniowej, zgodnie z przepisami odrębnymi

TERENY, DLA KTÓRYCH OBOWIĄZUJĄ MIEJSKOWE PLANY
ZAGOSPODAROWANIA PRZESTRZENNEGO

- granice terenów objętych miejscowymi planami zagospodarowania przestrzennego
- Tereny objęte miejscowymi planami zagospodarowania przestrzennego o wiodącej funkcji:
- mieszkaniowej
- usługowej
- rolniczej
- zieleni
- wód powierzchniowych
- komunikacyjnej
- infrastrukturalnej
- energetycznej
- potencjalna lokalizacja elektrowni wiatrowej z maksymalną możliwą wysokością ustawioną w mpzp
- odległość od potencjalnej elektrowni wiatrowej równa dziesięciokrotności wysokości elektrowni wiatrowej ustalonej w mpzp, w której obowiązuje zakaz lokalizowania nowej zabudowy mieszkaniowej lub o funkcji mieszanej

KOMUNIKACJA I INFRASTRUKTURA TECHNICZNA

- droga krajowa
- drogi powiatowe
- drogi gminne
- drogi nieewidencjonowane publiczne, prywatne i zakładowe
- linie elektroenergetyczne wysokich napięć
- obszar aglomeracji KPOŚK
- składowisko odpadów
- oczyszczalnia ścieków
- ujęcia wód podziemnych