


# PLAN OGÓLNY GMINY SOŚNO

ORGAN SPORZĄDZAJĄCY:

skala: 1 : 18500

Wójt Gminy Sośno

0 250 500 m

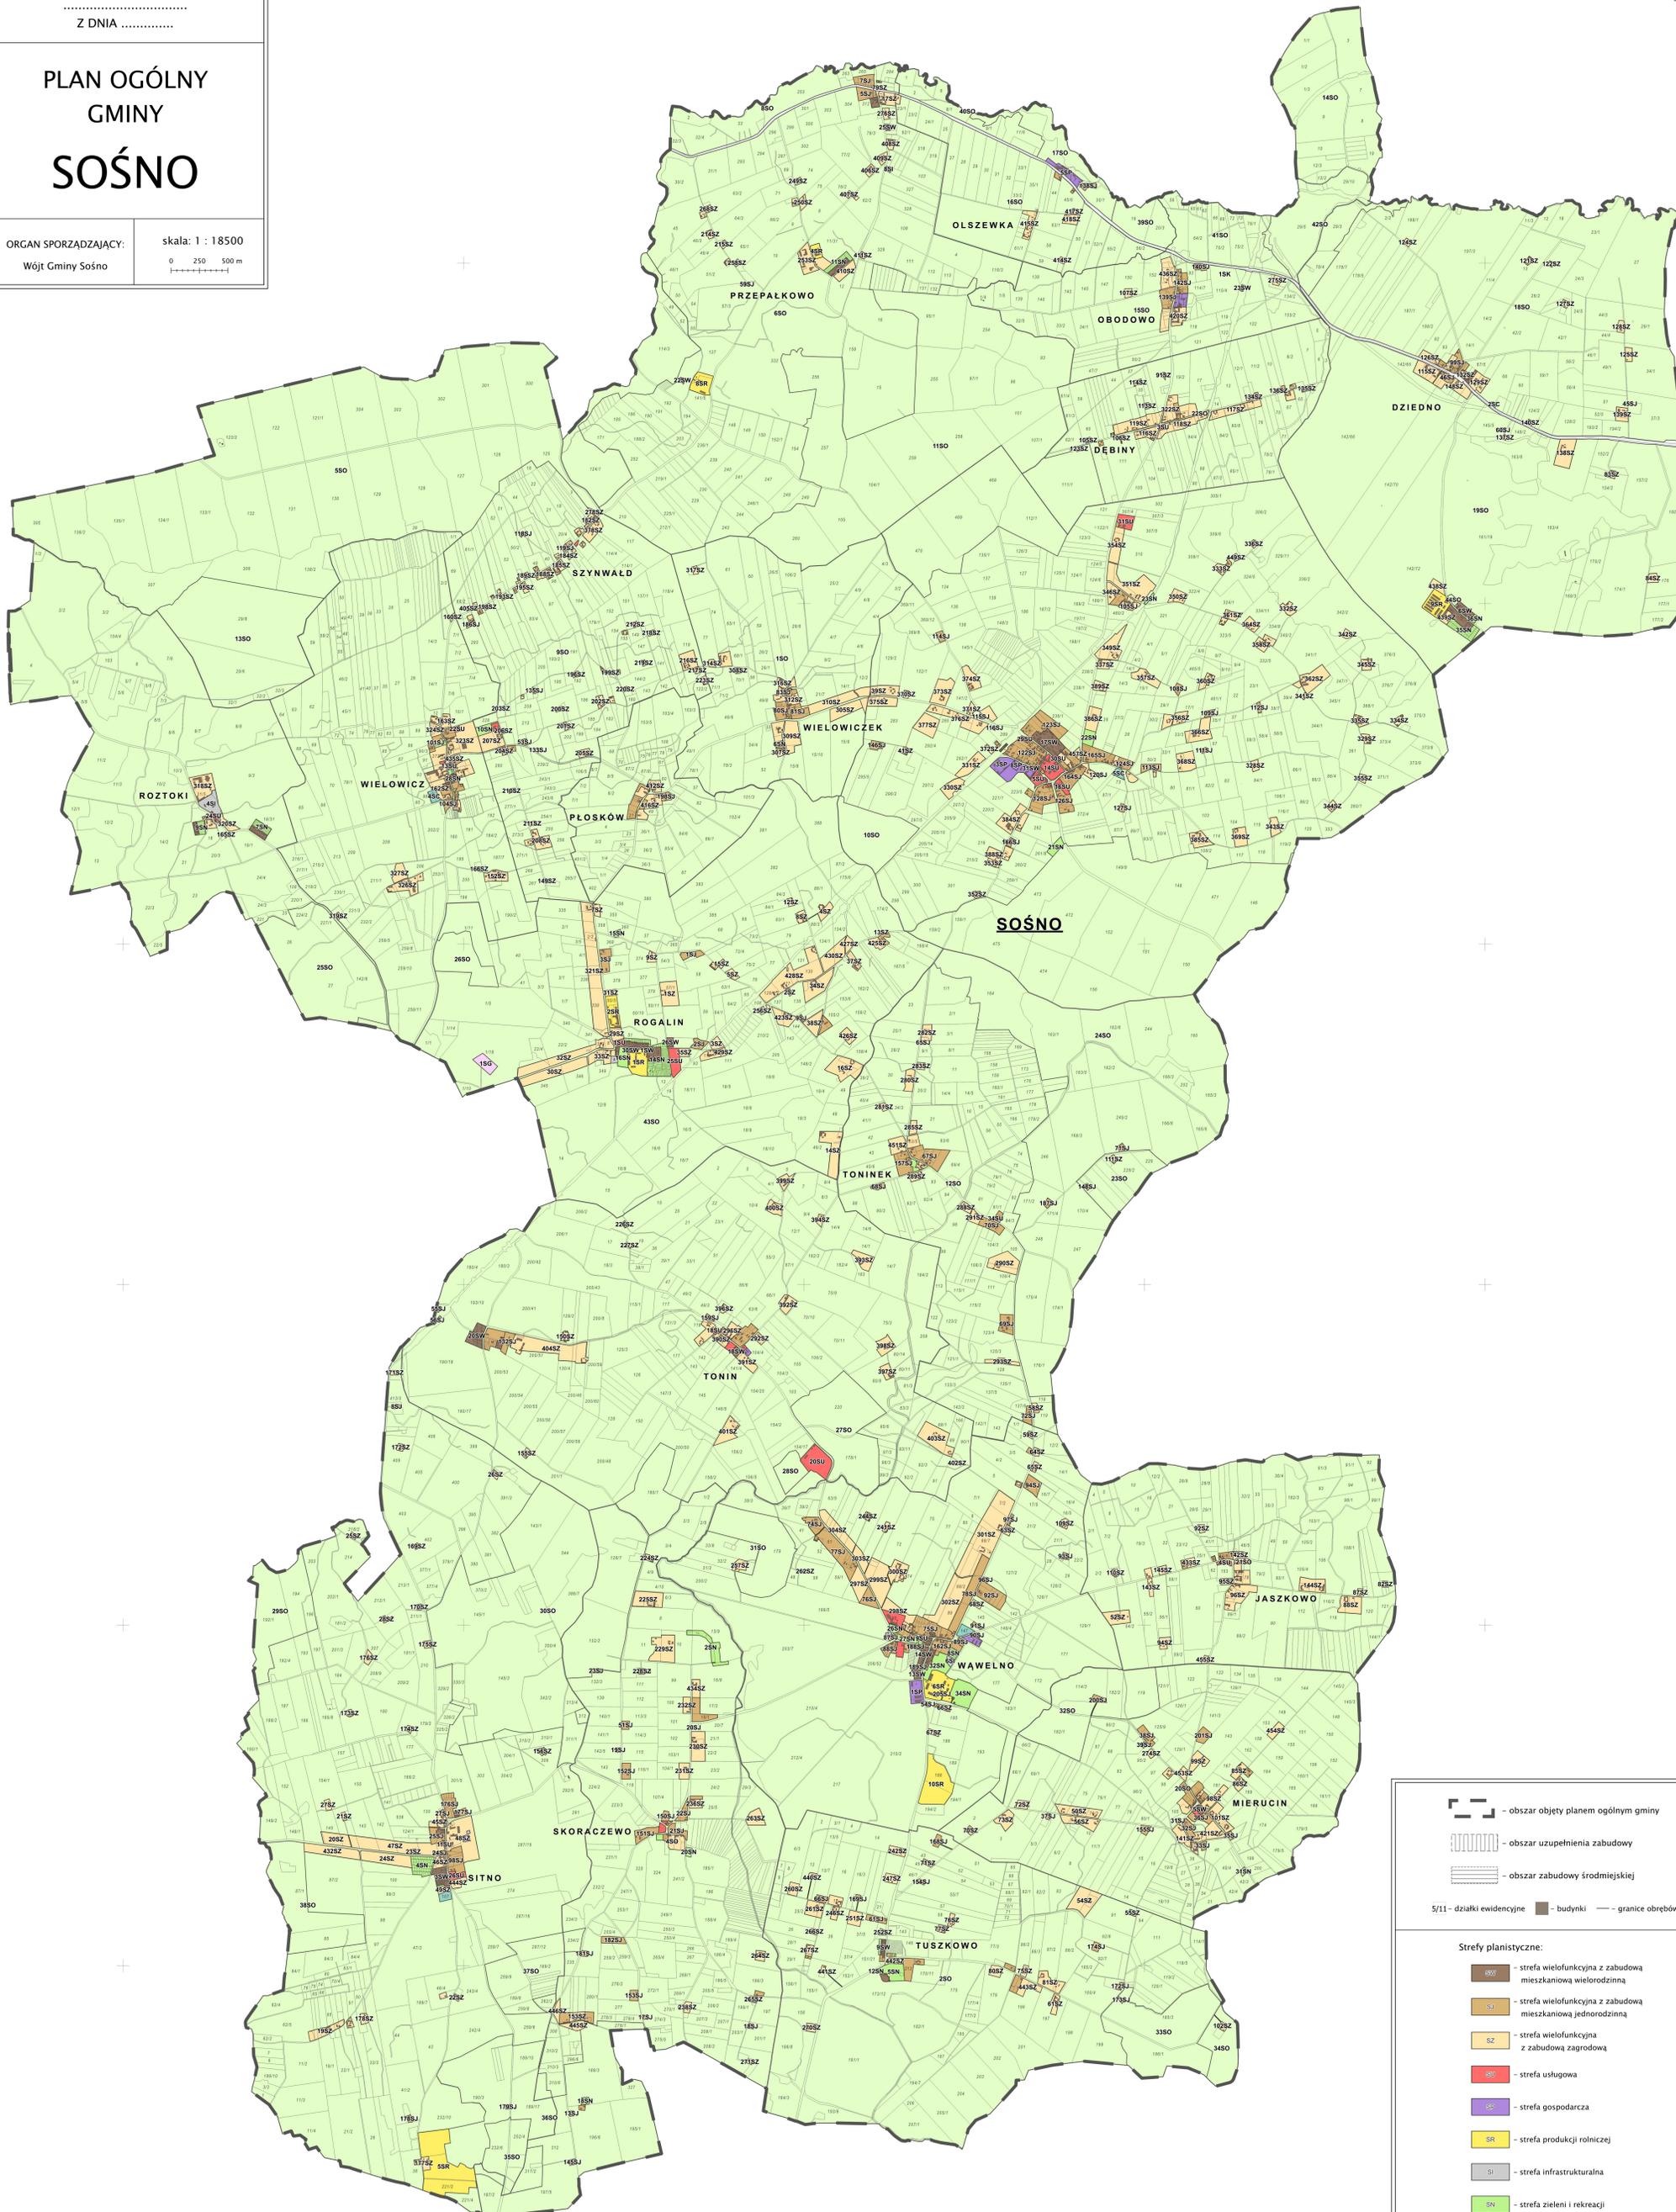

- obszar objęty planem ogólnym gminy
- obszar uzupełnienia zabudowy
- obszar zabudowy średniojękiej
- 5/11 - działki ewidencyjne
- budynki
- granice obrobów

- Strefy planistyczne:**
- strefa wielofunkcyjna z zabudową mieszkaniową wielorodzinną
  - strefa wielofunkcyjna z zabudową mieszkaniową jednorodzinną
  - strefa wielofunkcyjna z zabudową zagrodową
  - strefa usługowa
  - strefa gospodarcza
  - strefa produkcji rolniczej
  - strefa infrastrukturalna
  - strefa zieleni i rekreacji
  - strefa cmentarzy
  - strefa górnictwa
  - strefa otwarta
  - strefa komunikacyjna